


M 1:400



Schnitt

- 1 Bibliothek
- 2 Multimedia-Hörsaal
- 3 Luftraum

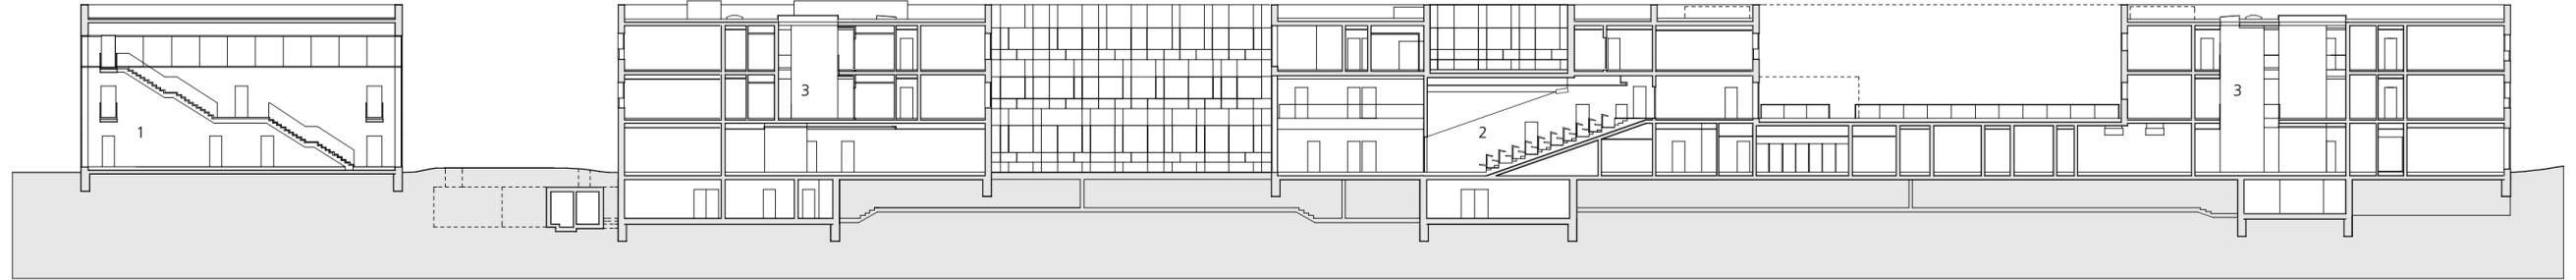

1. Obergeschoss

- 1 zentraler Aufenthaltsbereich
- 2 Server
- 3 Teeküche
- 4 Büro- / Arbeitsräume Lehrstuhl
- 5 Praktikum / Laborraum
- 6 Übung / Seminar
- 7 Multimedia-Hörsaal
- 8 Lesesaal Bibliothek
- 9 Loggia

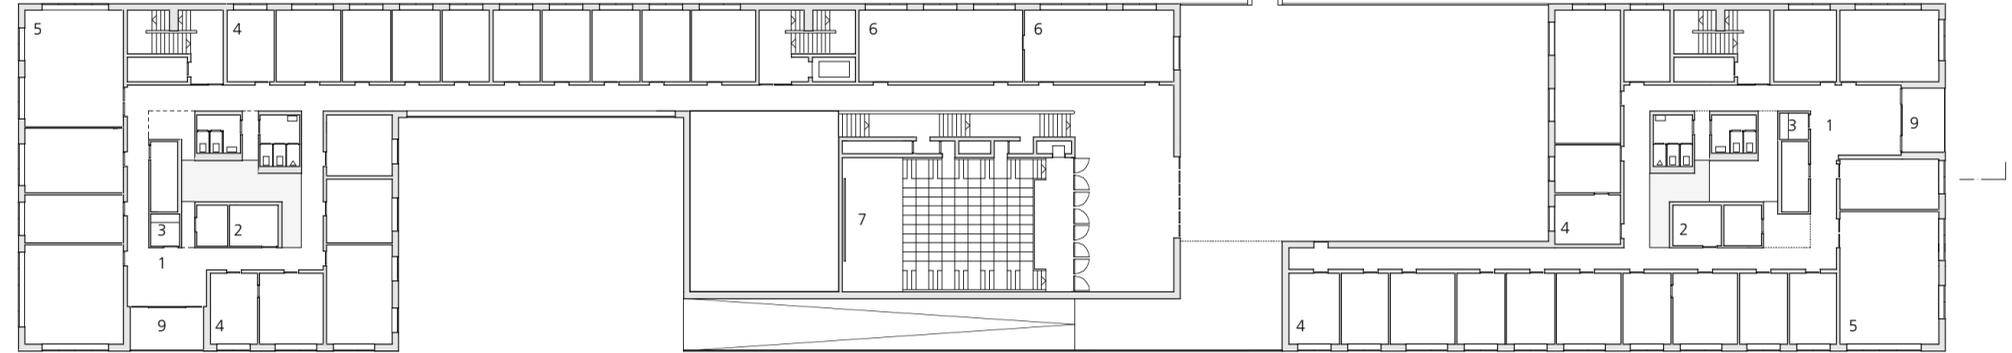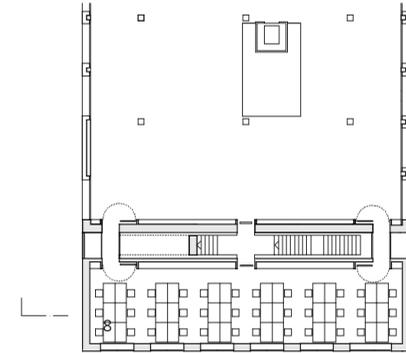

Erdgeschoss

- 1 zentraler Aufenthaltsbereich
- 2 Server
- 3 Teeküche
- 4 Büro- / Arbeitsräume Lehrstuhl
- 5 Praktikum / Laborraum
- 6 Übung / Seminar
- 7 Multimedia-Hörsaal
- 8 Arbeitsräume Bibliothek
- 9 Verwaltung
- 10 Lagerflächen

