


Alle Maße sind vor Ort zu prüfen. Unstimmigkeiten sind vor der Ausführung mit der Bauleitung zu klären.
Für Maßfehler haften allein die ausführenden Firmen.
Die Ausführungspläne gelten nur in Verbindung mit den Plänen und der Berechnung der Statik.

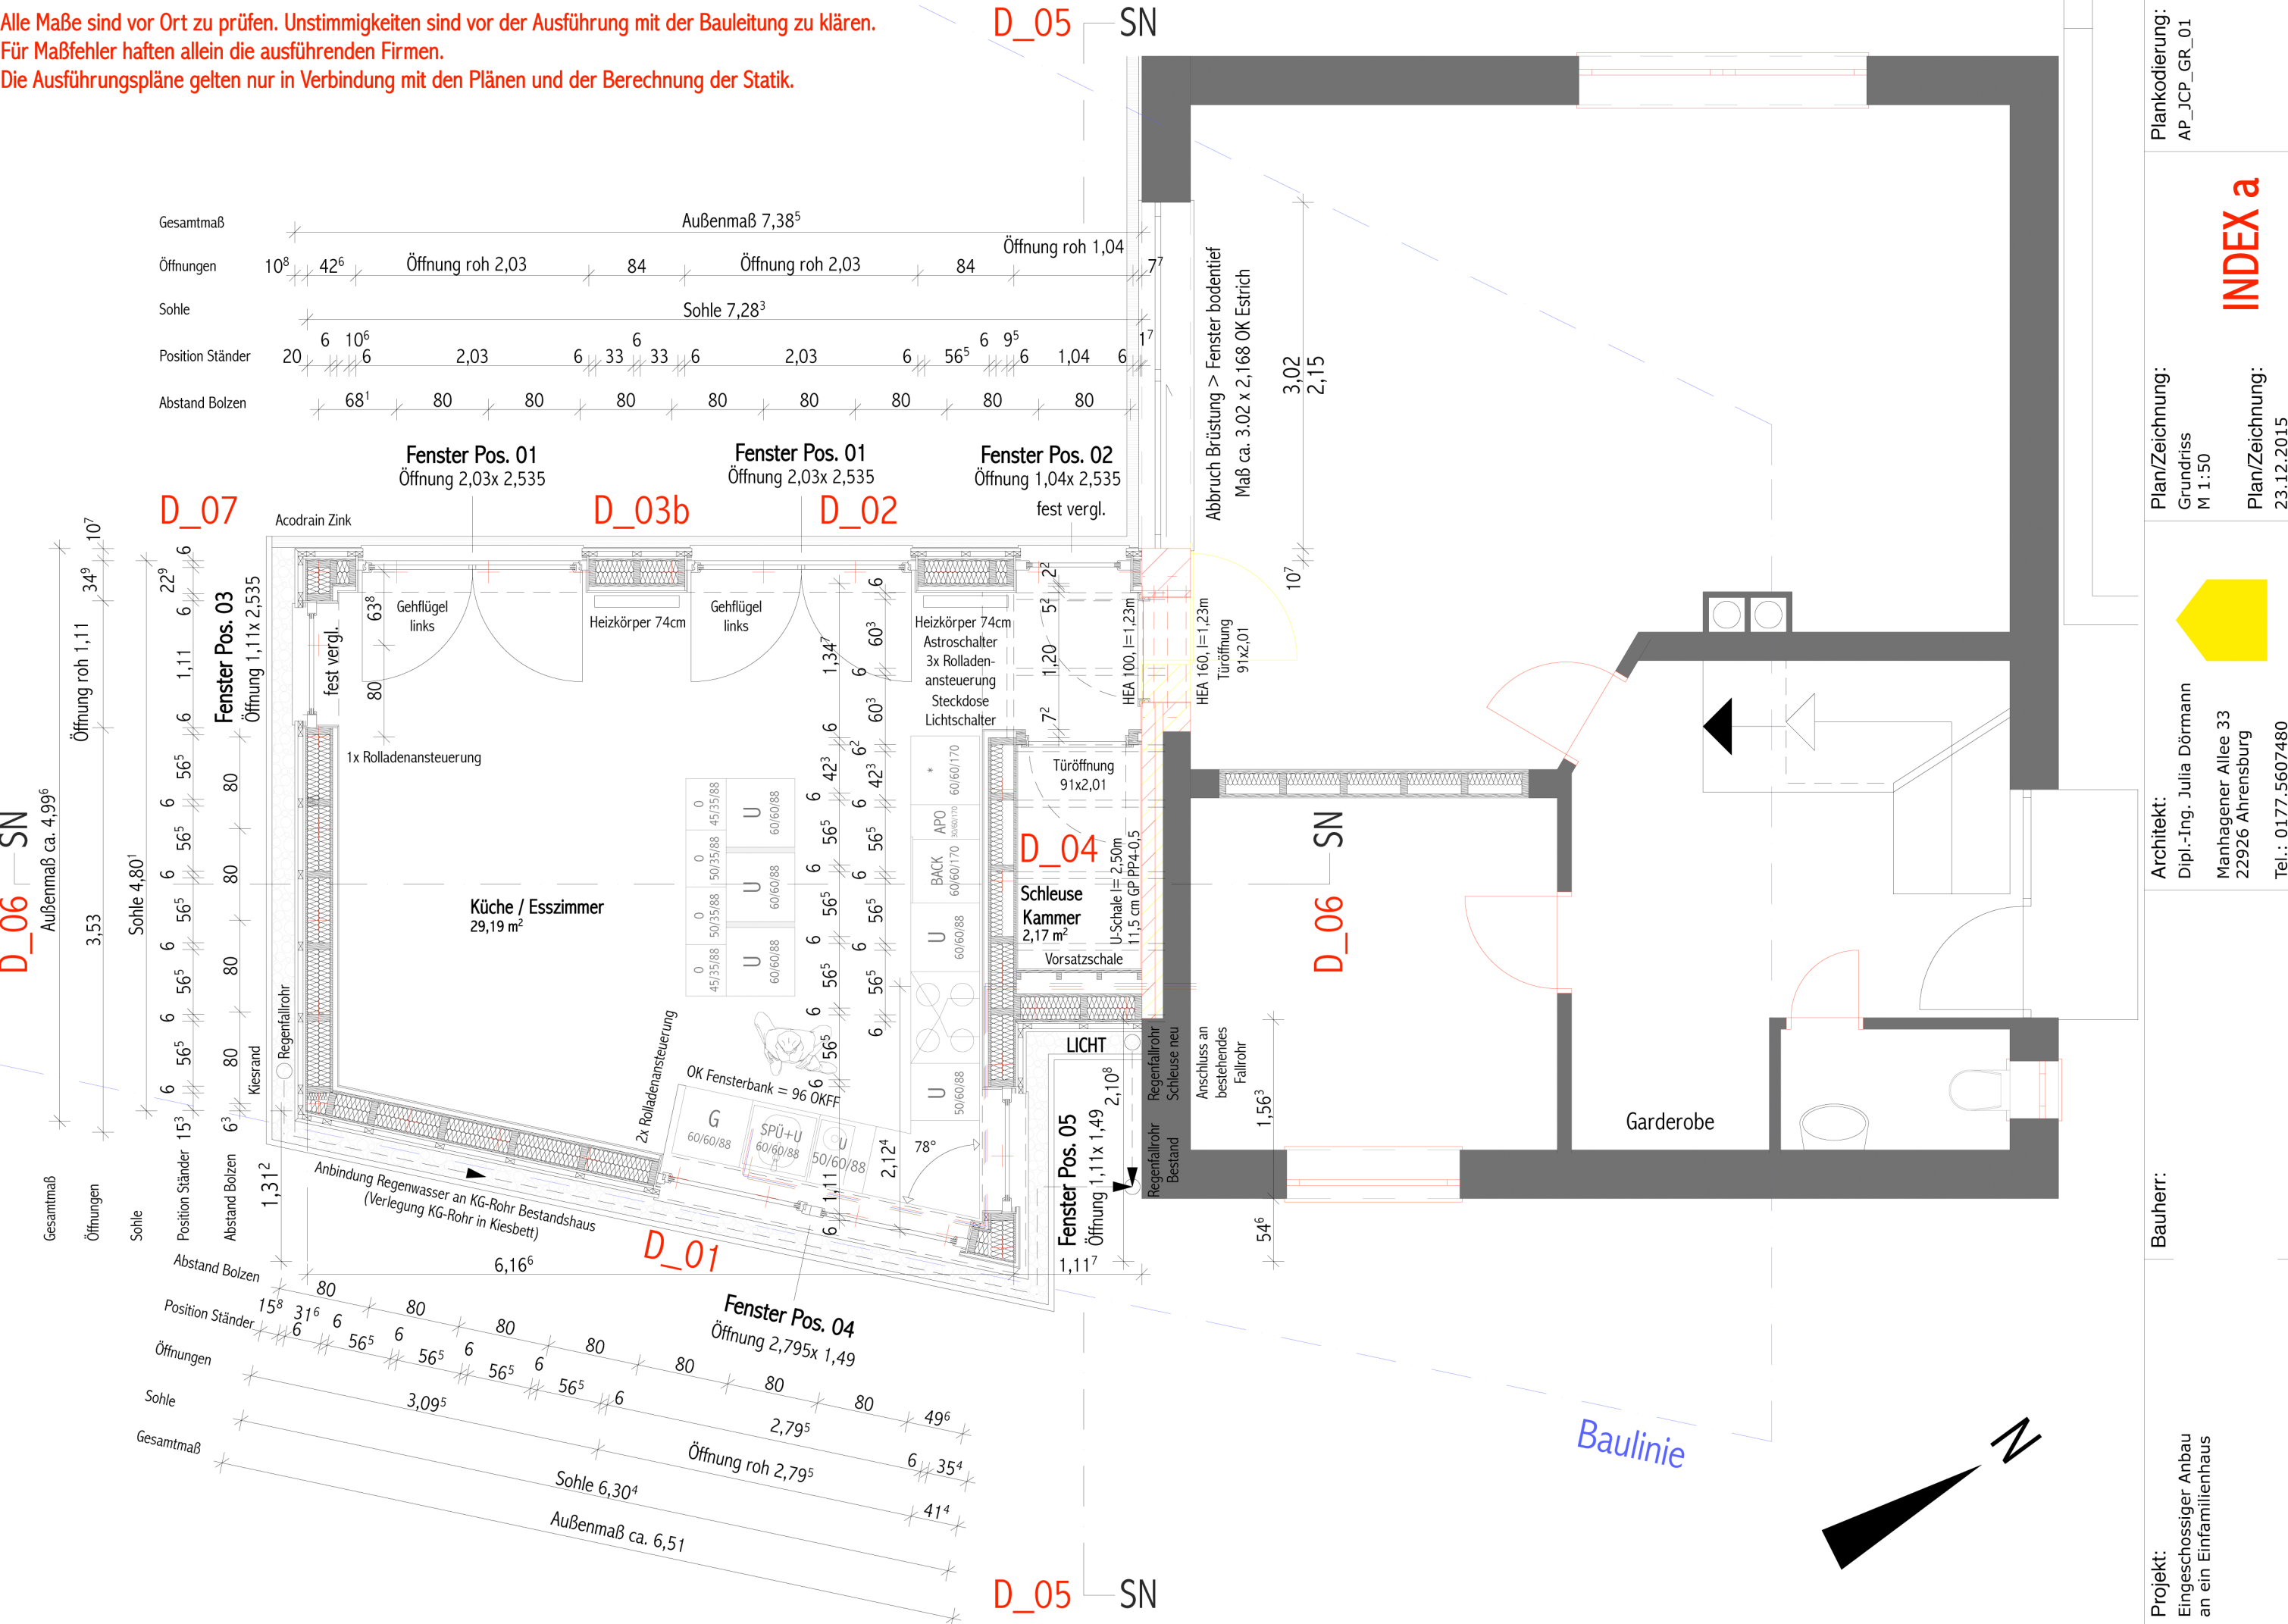

Projekt: Eingeschossiger Anbau an ein Einfamilienhaus	Bauherr:	Architekt: Dipl.-Ing. Julia Dörmann Manhagener Allee 33 22926 Ahrensburg Tel.: 0177.5607480	Plan/Zeichnung: Grundriss M 1:50 Plan/Zeichnung: 23.12.2015	Plankodierung: AP_JCP_GR_01
---	----------	---	---	--------------------------------